



Clínica

LUMA

INTERVENÇÃO COMPORTAMENTAL



QUEM SOMOS

A Clínica Luma é um espaço especializado em intervenção comportamental e desenvolvimento infantil, comprometido em oferecer um atendimento acolhedor, ético e de excelência



NOSSA MISSÃO E VALORES

Nossa missão é transformar vidas por meio de abordagens terapêuticas personalizadas, promovendo o bem-estar e a autonomia de crianças neurodivergentes, neurotípicas e suas famílias, com base na ciência da análise do comportamento aplicada. Nossos valores são ética, compromisso, perseverança, respeito, diversidade e inovação, que norteiam cada ação e decisão em nossa jornada de cuidado e transformação.

*Ensina-me de várias maneiras,
pois sou capaz de aprender."*

Cintia Leão Silva Costa






PÚBLICO ALVO

A Clínica Luma atende crianças neurodivergentes, como aquelas com TEA, TDAH e Síndrome de Down, além de crianças neurotípicas que precisam de apoio em habilidades específicas. Também oferecemos suporte a famílias, adolescentes e adultos, promovendo intervenções personalizadas para desafios comportamentais, sociais e de desenvolvimento. Nosso foco é oferecer um atendimento acolhedor e eficaz para fortalecer o potencial de cada indivíduo.

EQUIPE MULTIDISCIPLINAR

ATENDIMENTOS CLÍNICOS NAS
SEGUINTEs ÁREAS:

- **PSICOLOGIA**
 - **NUTRIÇÃO**
 - **PSICOPEDAGOGIA**
 - **FISIOTERAPIA**
 - **PSICOMOTRICIDADE**
 - **FONOAUDIOLOGIA**
 - **TERAPIA OCUPACIONAL**
 - **MUSICOTERAPIA**
- 

NOSSOS DIFERENCIAIS



**INTEGRAÇÃO
INTERDISCIPLINAR
ENTRE AS
TÉRAPIAS**




**SOFTWARE PARA
REGISTRO E
INFORMAÇÕES
DO PACIENTE**



**GRUPO DE APOIO
INTEGRADO AOS
PAIS E
CUIDADORES**



**TREINAMENTO DE
PAIS**

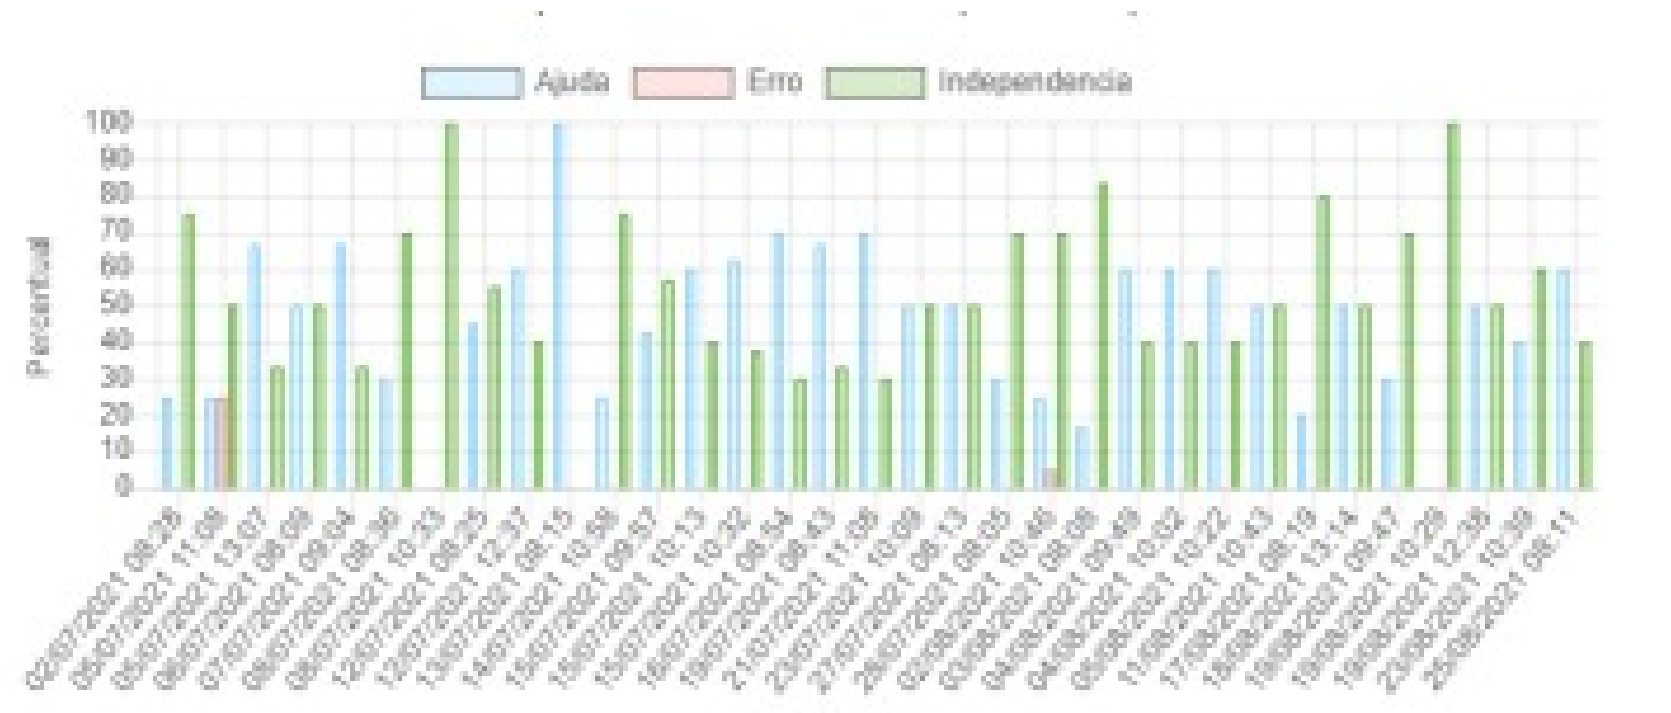

ABA+

- COLETA DE DADOS
- ELABORAÇÃO DE GRÁFICOS
- RELATÓRIOS

ACOMPANHAMENTO ESCOLAR

- GARANTIR O DESENVOLVIMENTO GLOBAL DO PACIENTE NO AMBIENTE ESCOLAR, PROPORCIONANDO A GENERALIZAÇÃO DE HABILIDADES




ESTRUTURA FÍSICA


SALA
MONTESSORIANA



PISCINA

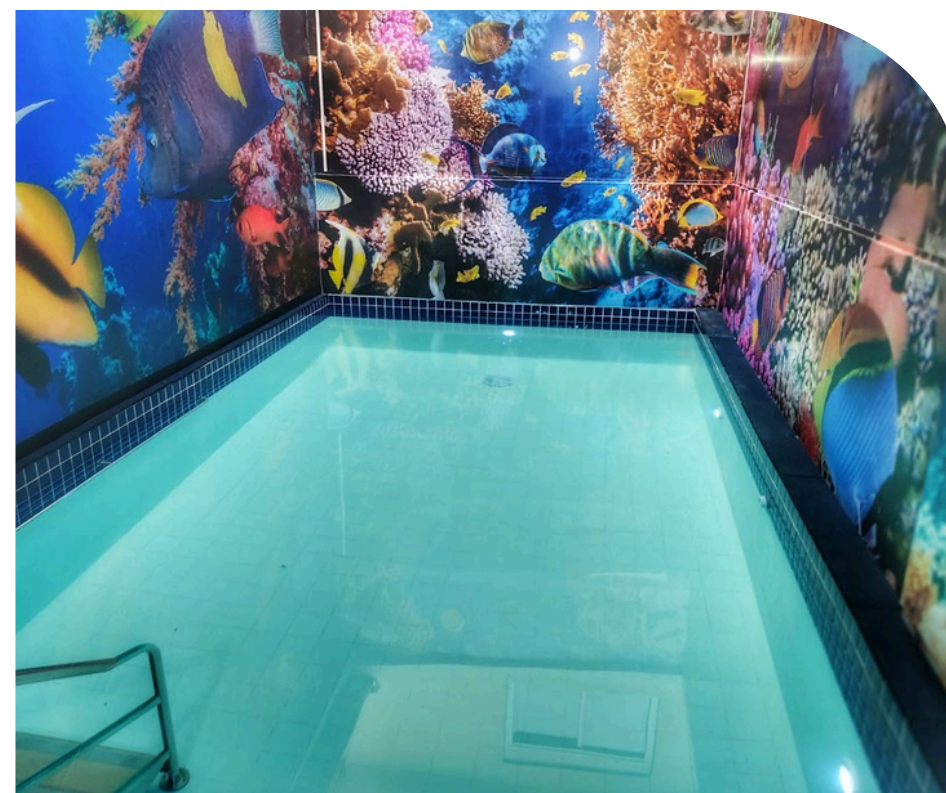

SALA MOTORA

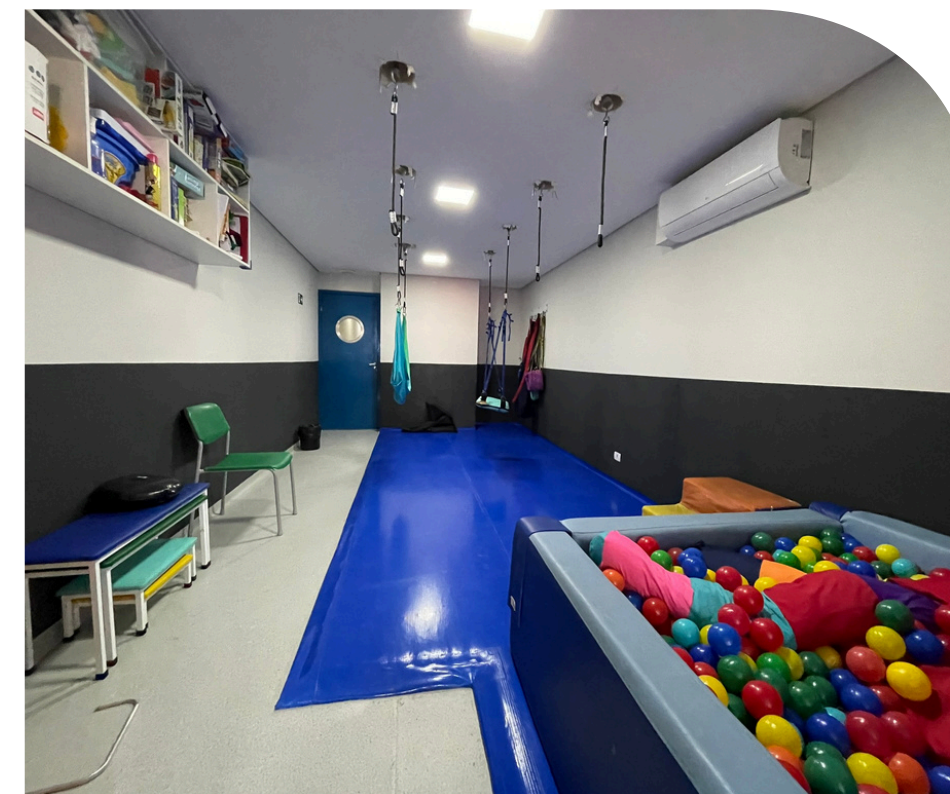

ESTRUTURA FÍSICA


SALA
MULTISSENSORIAL



ESPAÇO PARA
HOME OFFICE





SALA DE
FONOAUDIOLOGIA

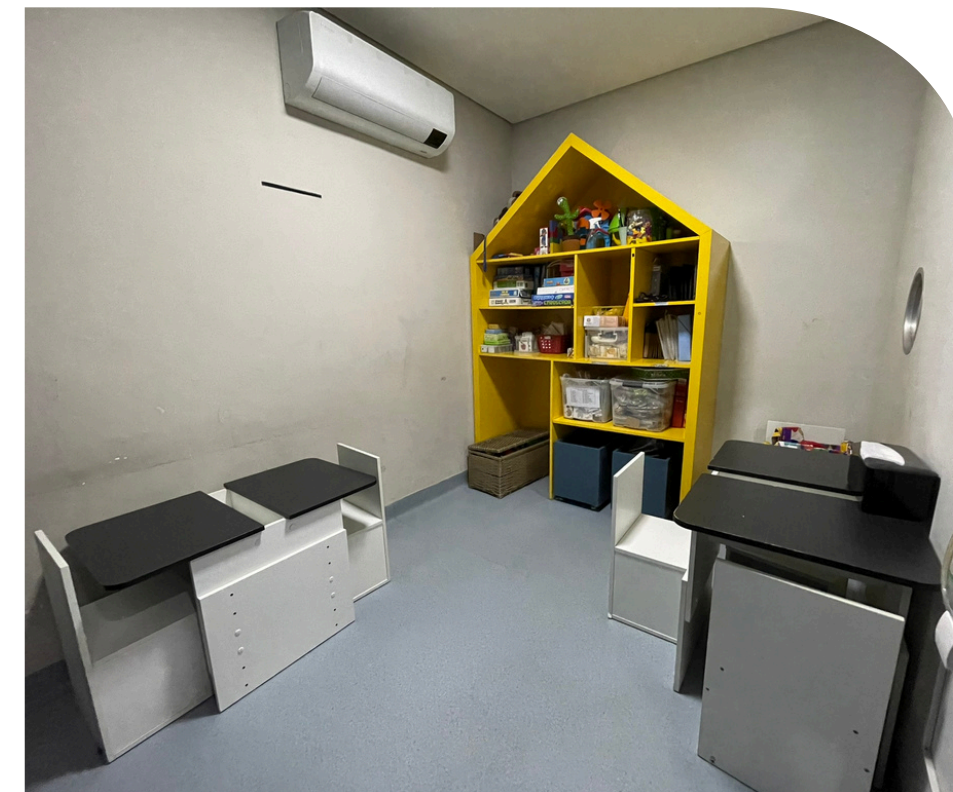


ACESSIBILIDADE

- RAMPAS DE ACESSO
- ELEVADOR
- PORTAS COM LARGURA PARA PASSAGEM DE CADEIRA DE RODAS

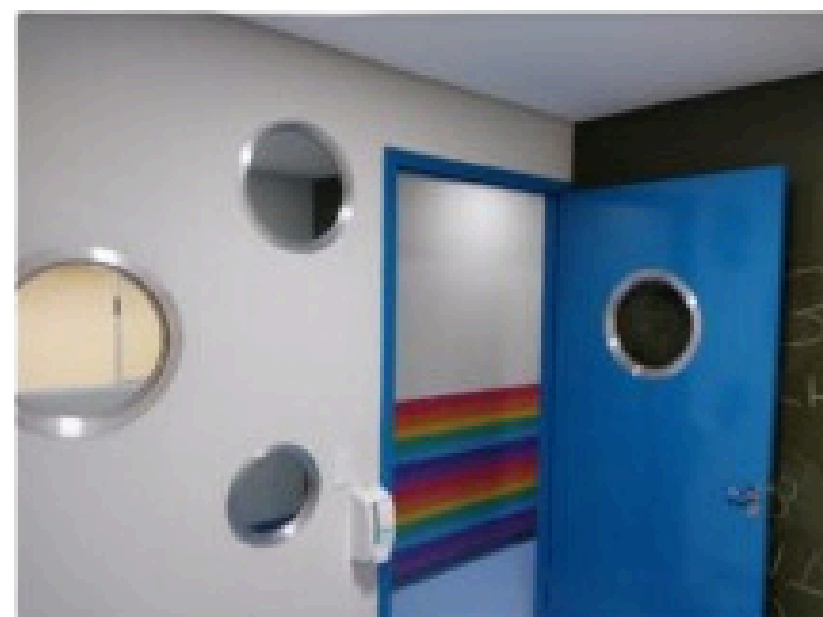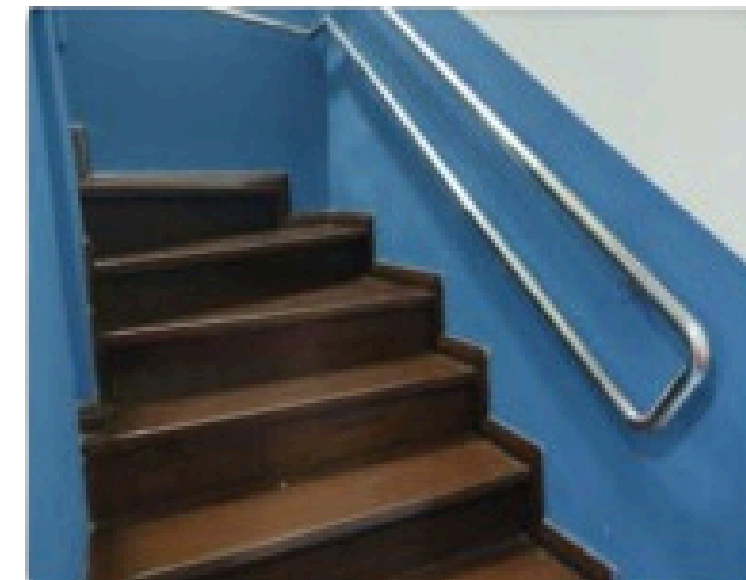

BANHEIROS

- BARRAS DE SEGURANÇA
- TROCADORES
- BANHEIROS INFANTIS PARA AUXÍLIO NO PROCESSO DE DESFRALDE

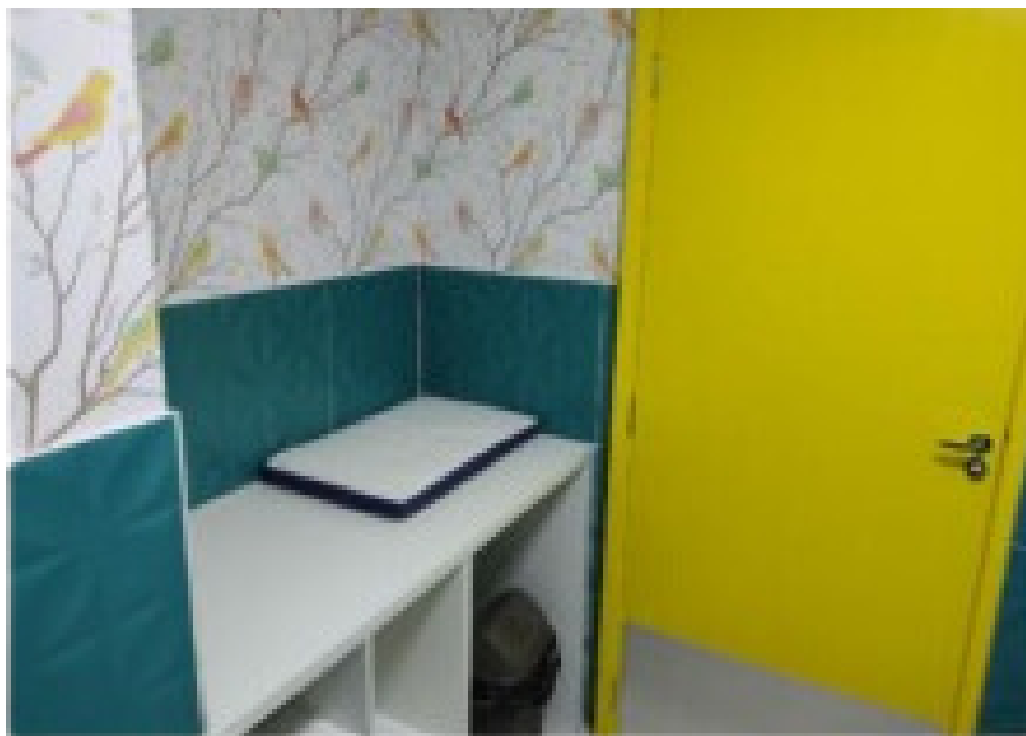


SALA DE ALFABETIZAÇÃO MONTESSORIANA

- AMBIENTE DESTINADO A PROMOVER O DESENVOLVIMENTO DAS HABILIDADES ACADÊMICAS, COM BASE NO MÉTODO MONTESSORI, DESENVOLVIDO PELA MÉDICA E PEDAGOGA MARIA MONTESSORI, EM 1907.



SALA MOTORA

- AMBIENTE COORDENADO COM O OBJETIVO DE PROMOVER ATIVIDADES FÍSICAS E SENSORIAIS DEDICADAS À RECUPERAÇÃO E PROMOÇÃO DE NOVAS HABILIDADES MOTORAS

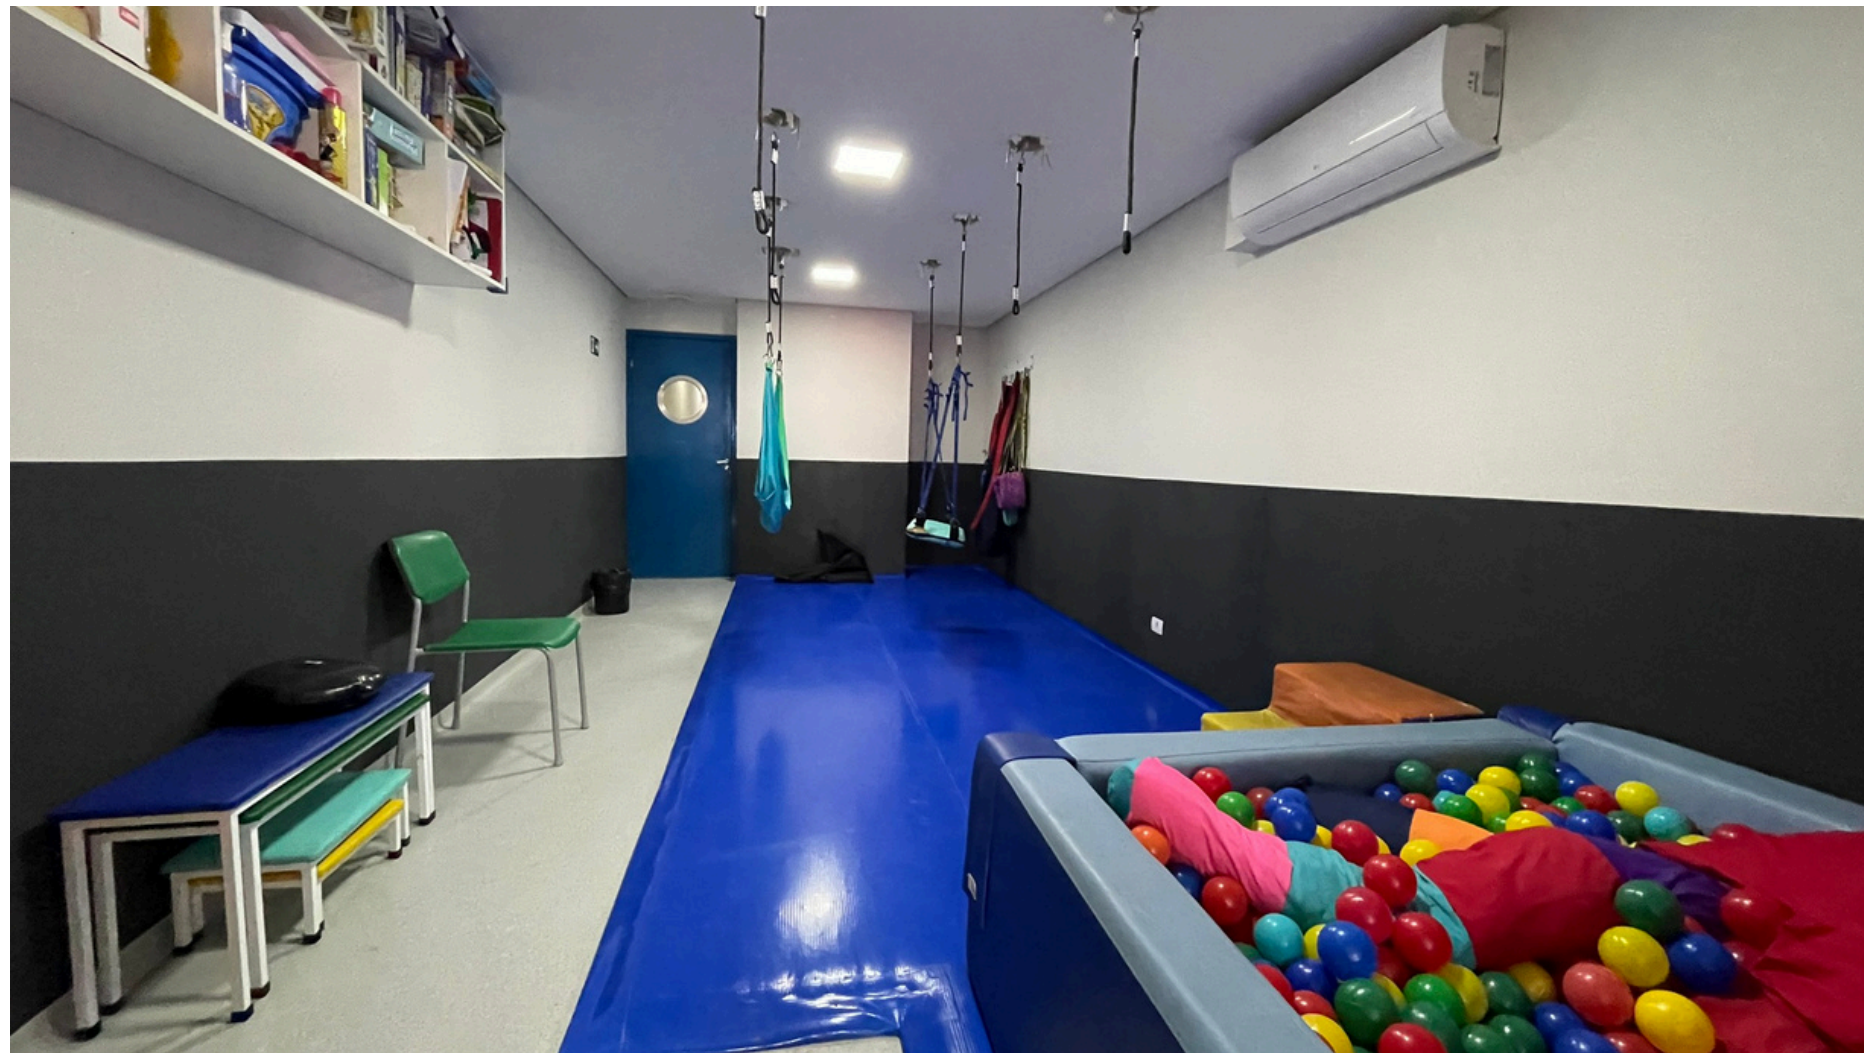

SALAS DE ATENDIMENTO

- SALAS EQUIPADAS COM TODOS OS MATERIAIS NECESSÁRIOS PARA TERAPIAS E INTERVENÇÕES DE TODAS AS ÁREAS DE ATENDIMENTO




SALA MULTISSENSORIAL

- ESPAÇO QUE ESTIMULA OS SENTIDOS, COMO A VISÃO, TATO. OLFATO E PALADAR, COM A FINALIDADE DE PROMOVER HABILIDADES MOTORAS E COGNITIVAS, ALÉM DE AUXILIAR NA REDUÇÃO DO ESTRESSE E ANSIEDADE.




REFEITÓRIO

- AMBIENTE DESTINADO PARA A REALIZAÇÃO DE REFEIÇÕES, COM MESAS APROPRIADAS PARA CRIANÇAS. ALÉM DISSO, NOSSO REFEITÓRIO CONTA COM TODA ESTRUTURA PARA AS TERAPIAS DA EQUIPE DE NUTRIÇÃO.

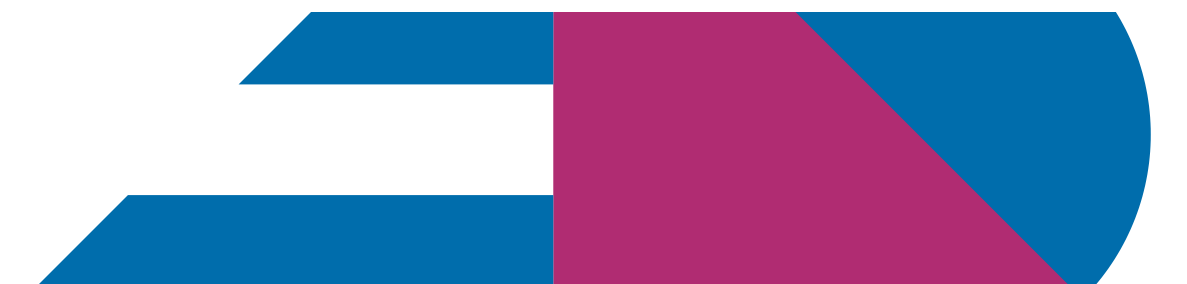


PISCINA


- PISCINA AQUECIDA, COM 1,40M DE PROFUNDIDADE, CONTENDO ADESIVO DE PAREDE COM O TEMA “FUNDO DO MAR” E LUZES DE LED, PROPORCIONANDO A IMAGINAÇÃO.

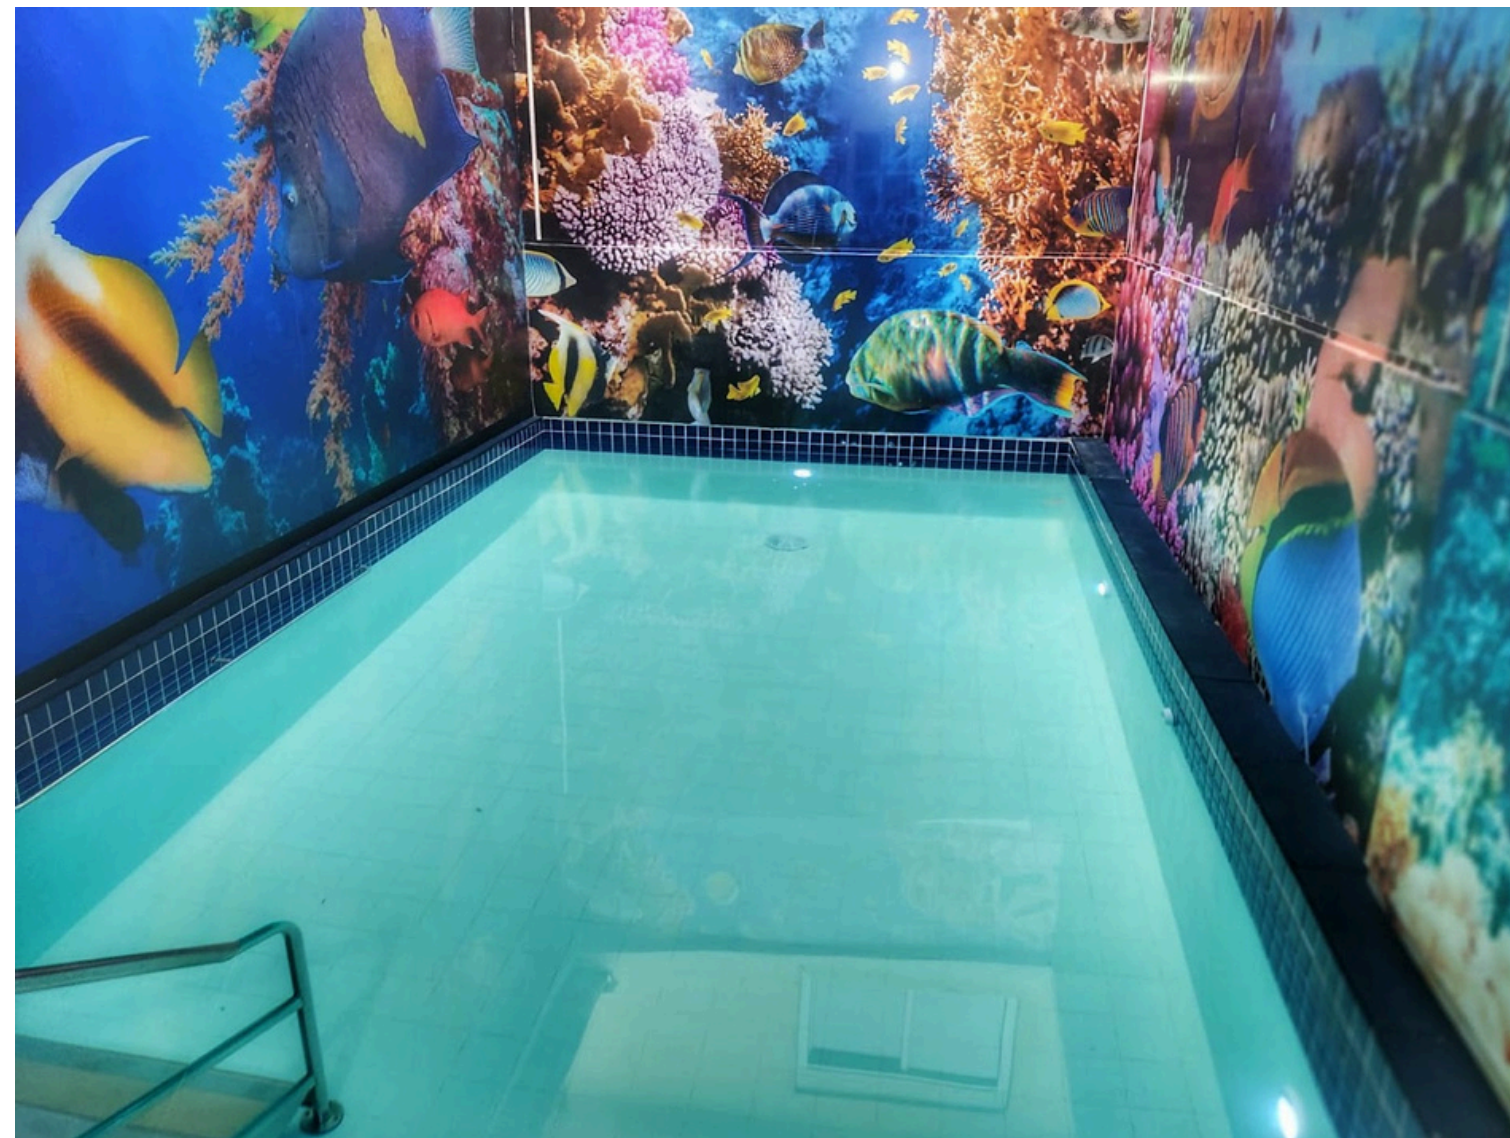

PLANTA

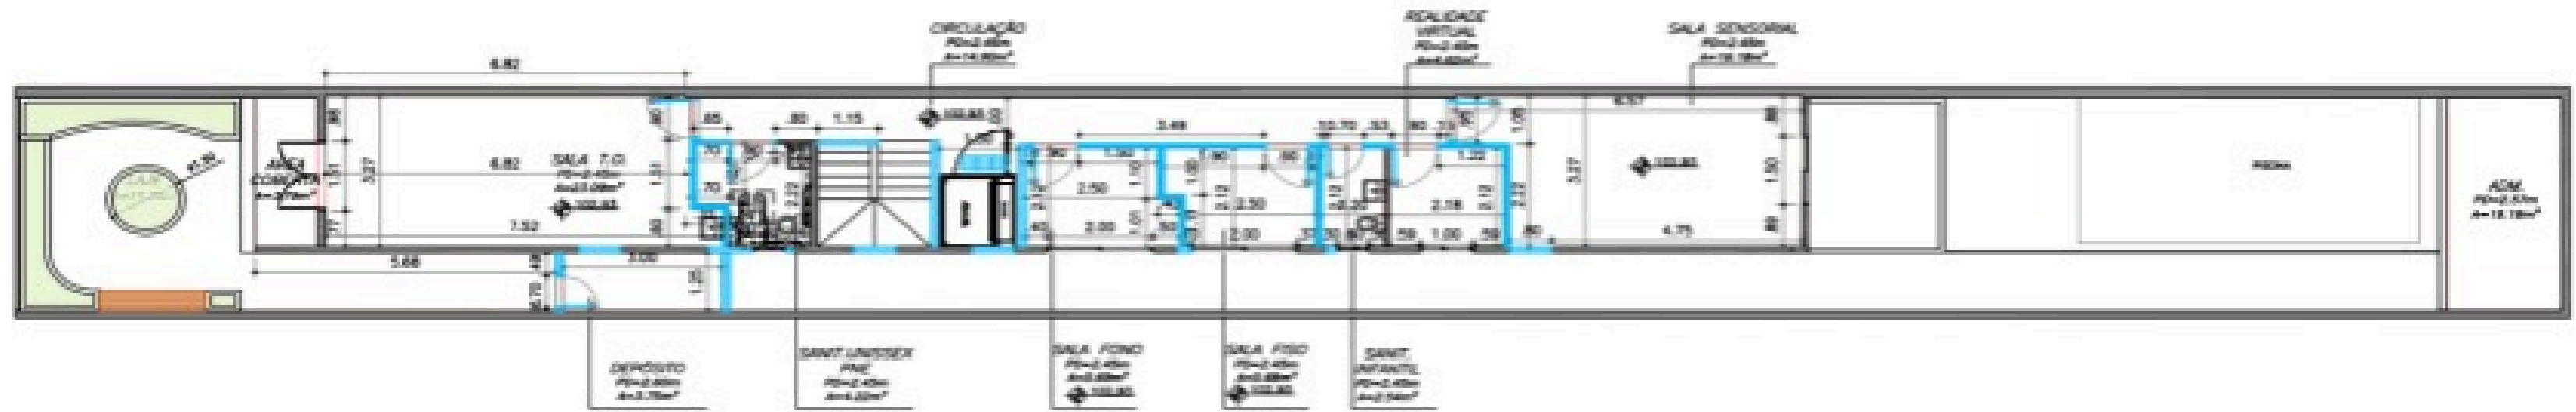


02 | PLANTA DE LAYOUT PAV. SUPERIOR
ESCALA 1:50

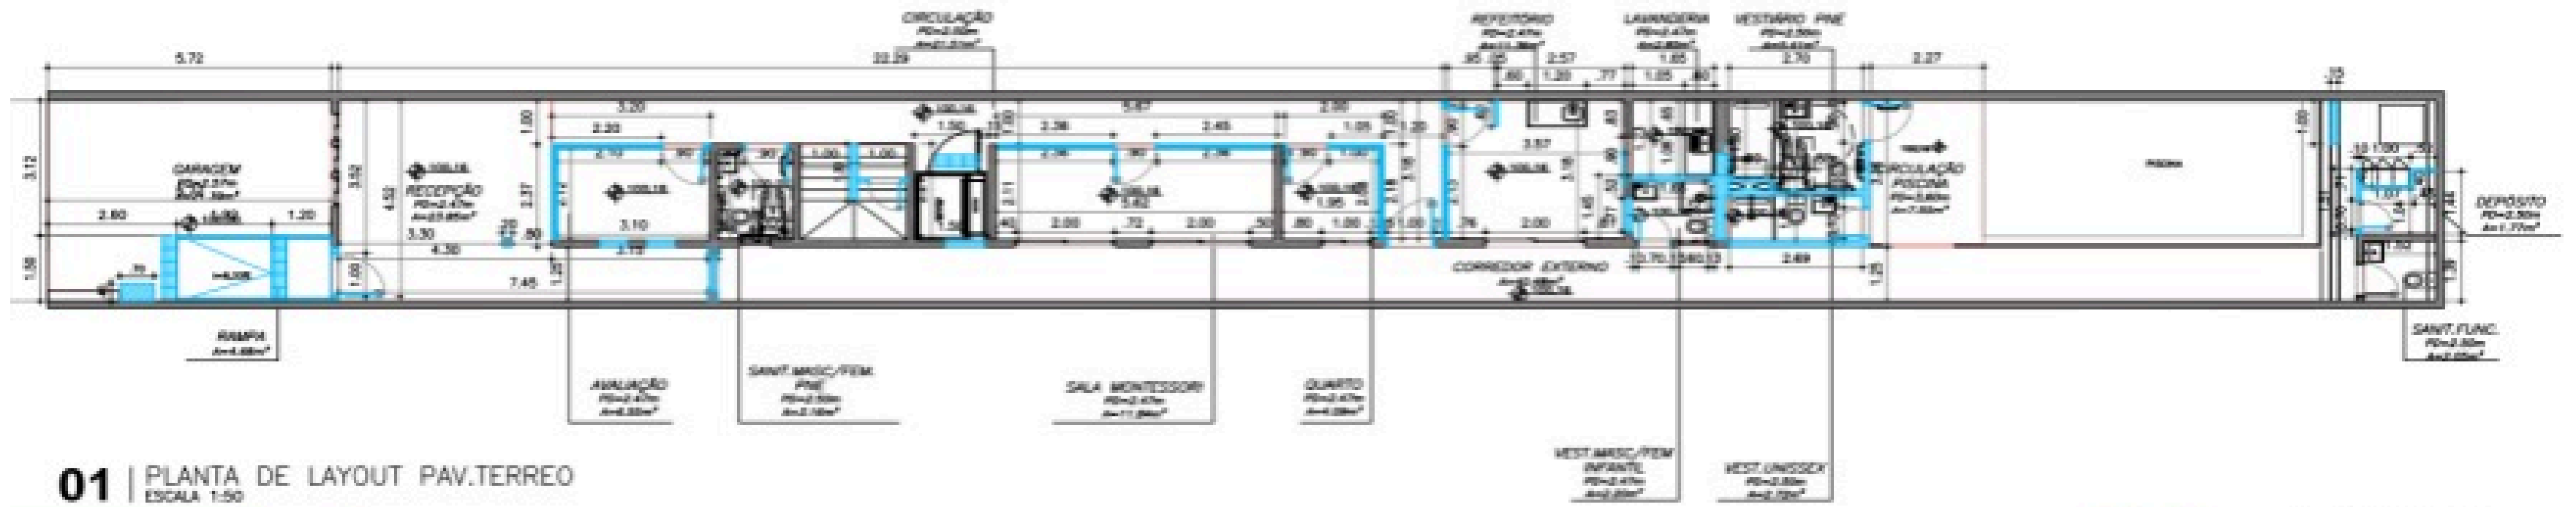

01 | PLANTA DE LAYOUT PAV. TERREO
ESCALA 1:50



PLANTA DA UNIDADE II

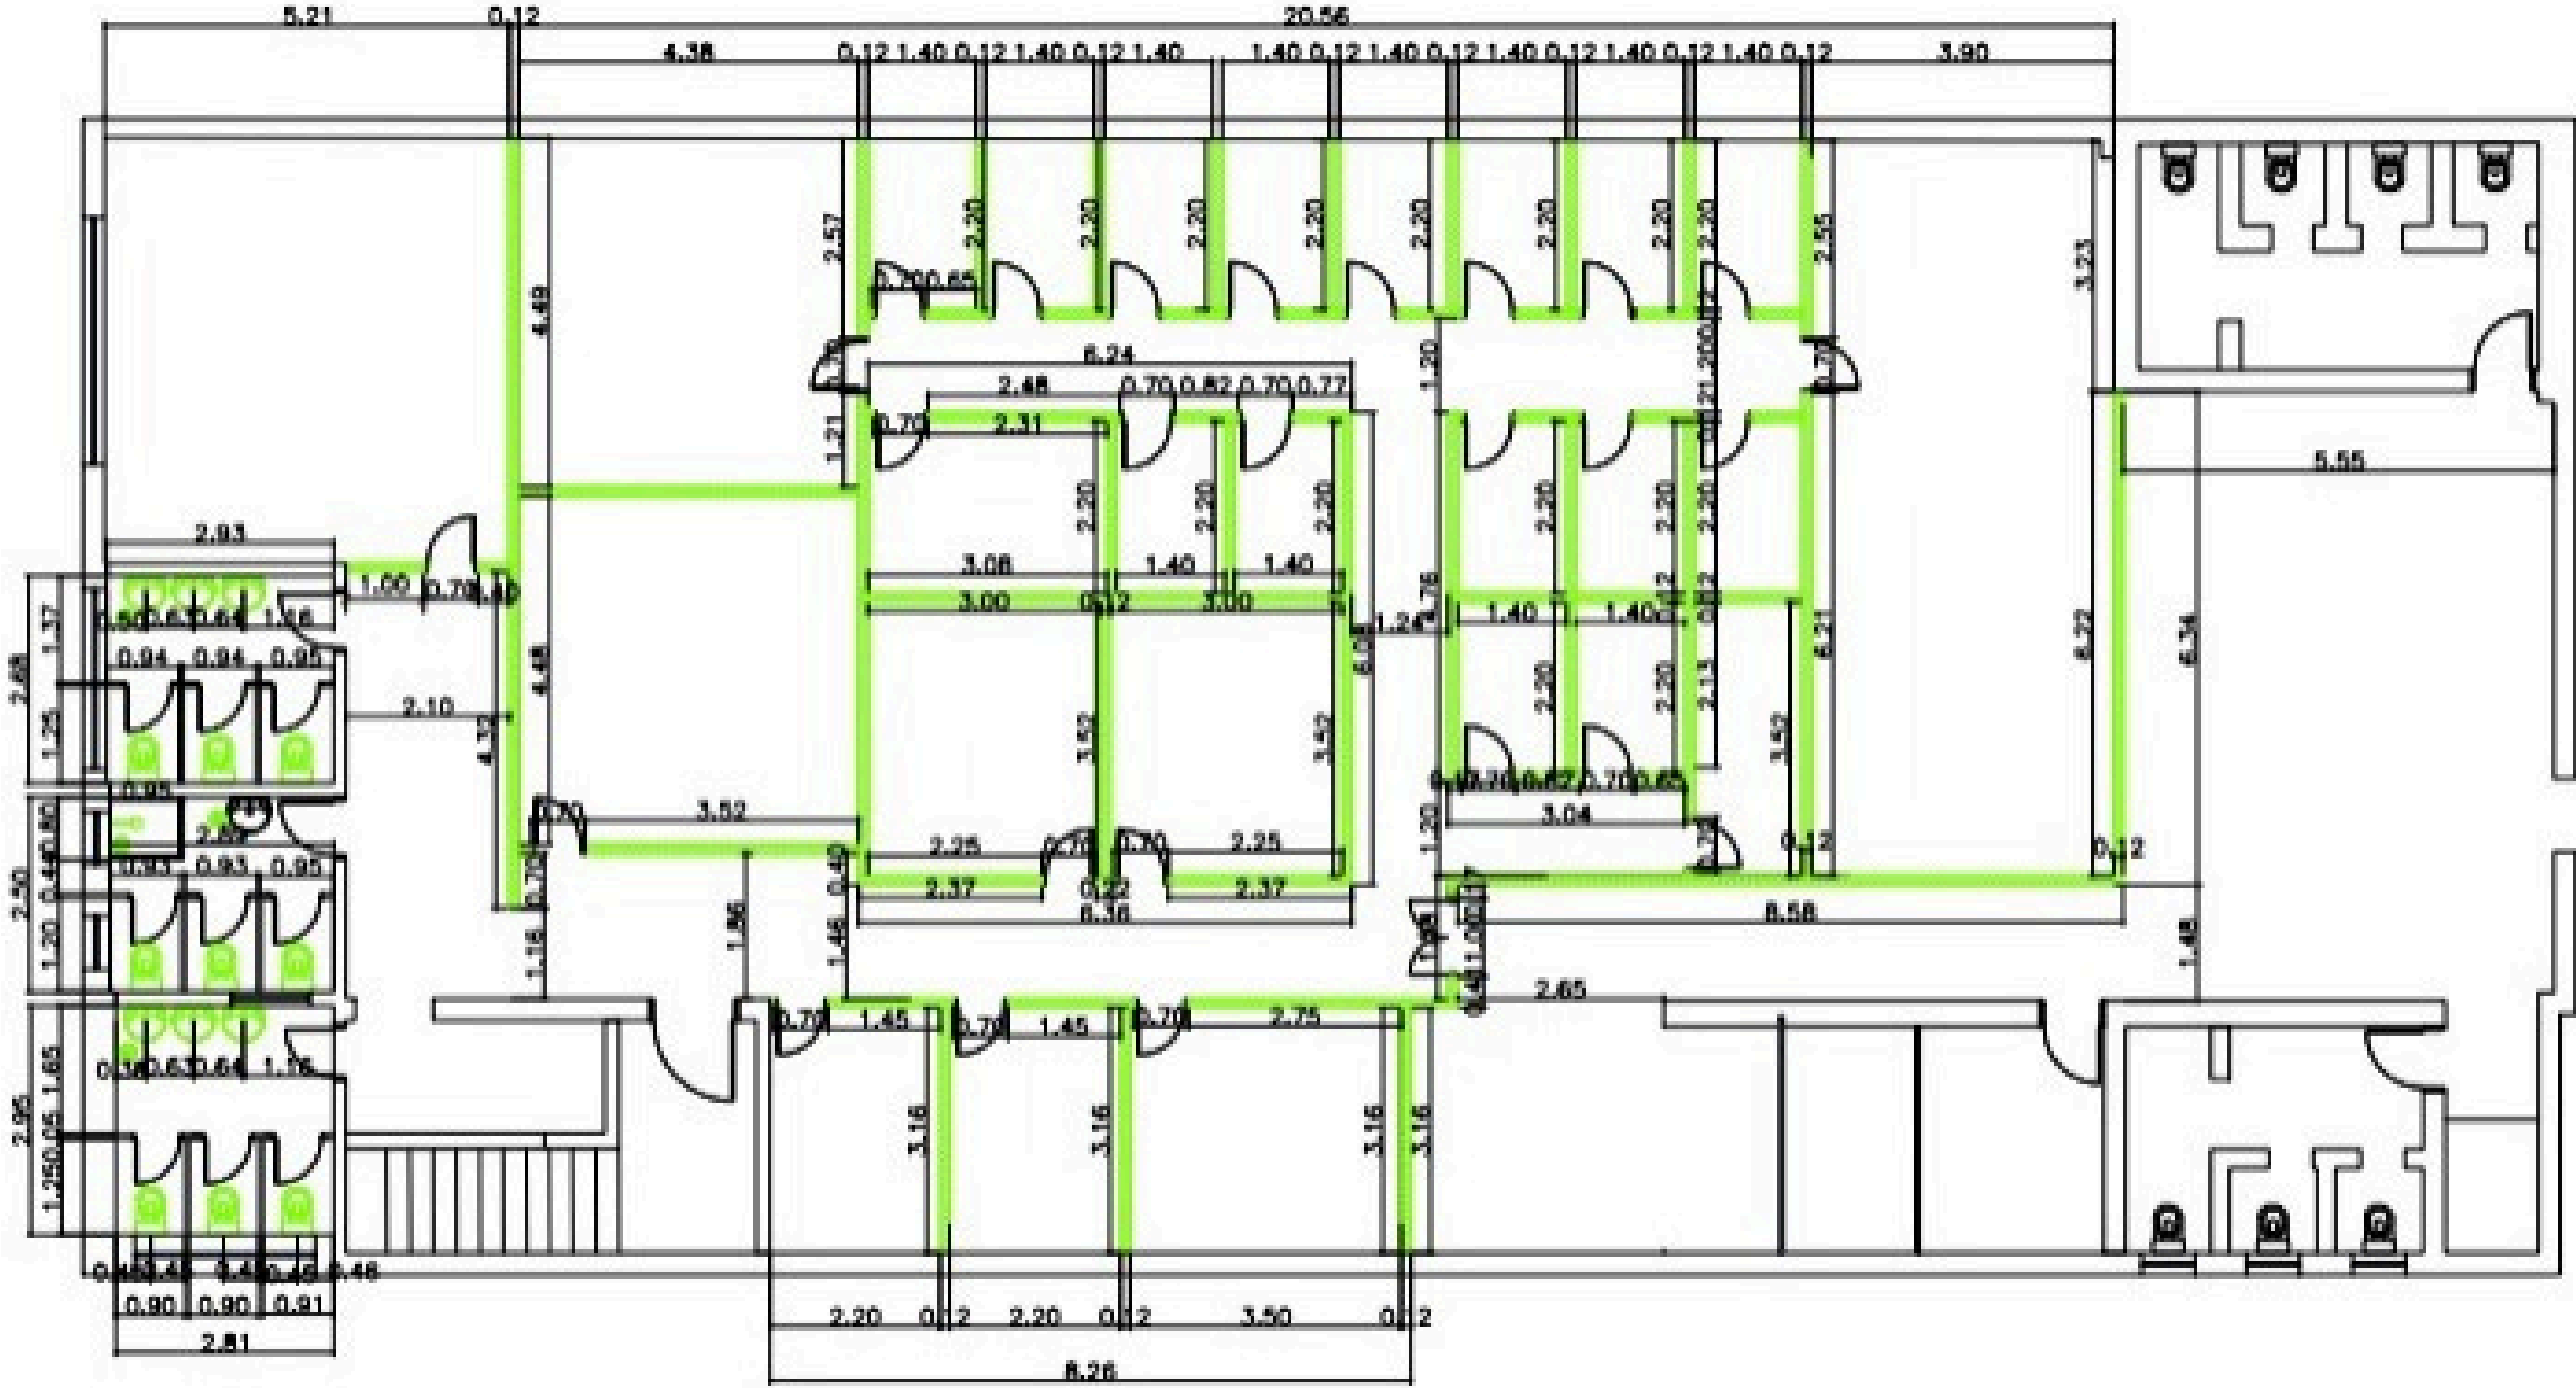



CONTATO

contato@clinicaluma.com.br

www.clinicaluma.com.br

(11) 2098-3131